


รายการประกอบแบบก่อสร้างเพิงเติม

1. ผู้รับจ้างจะต้องทำรายงานประจำวัน รายงานประจำสัปดาห์ รายงานแจ้งการปฏิบัติงานล่วงหน้า ตามแบบฟอร์มแบบ รง.1, รง.2 และ รง.3 (ของผู้ว่าจ้างกำหนด)
2. ก่อนเปิดคอนกรีตหรือวางท่อระบายน้ำหรือการติดตั้งงานระบบต่างๆและอื่น ๆ ผู้ว่าจ้างจะต้องส่งแบบพร้อมชุดอนุมัติก่อนดำเนินการตามแบบ บอ.1, บอ.2, บอ.3, บอ.4 และอื่น ๆ (ของผู้ว่าจ้างกำหนด)เมื่อได้รับอนุมัติจากช่างควบคุมงานของผู้ว่าจ้างแล้ว ผู้รับจ้างจะดำเนินการตามที่ได้
3. ให้ถือว่า หนังสือแบบพร้อม ตาม ข้อ1 และ ข้อ2 เป็นส่วนหนึ่งของงาน เมื่อผู้รับจ้างส่งงานทุกงวดงาน ผู้รับจ้างจะต้องรวบรวมสำเนาหนังสือแบบพร้อมส่งกลับข้างต้นนี้ แบบส่งมาพร้อมหนังสือส่งงานทางจดงาน จำนวน 1 ชุด
4. กรณีแบบรูปและรายการราคาชุดละชิ้น
 - 4.1 ผู้รับจ้างจะต้องรับรองว่า ได้ตรวจสอบและทำความเข้าใจในแบบรูปและรายการ โดยที่ตัวแบบแล้ว หากปรากฏว่า แบบรูปและรายการมีผิดพลาดและคลาดเคลื่อนไปจากหลักการทางวิศวกรรมหรือทางเทคนิค ผู้รับจ้างตกลงที่จะปฏิบัติตามคำวินิจฉัยของกรรมการตรวจการจ้างหรือผู้ควบคุมงานของผู้ว่าจ้าง เพื่อให้งานแล้วเสร็จสมบูรณ์โดยจะคิดค่าใช้จ่ายใดๆ เพิ่มเติมจากผู้ว่าจ้างไม่ได้
5. ผู้รับจ้างจะต้องทำบัญชี การปฏิบัติงานต่างๆ ทุกขั้นตอน จำนวน 4 ชุด เป็นหลักฐาน เพื่อประกอบการเบิกจ่ายเงินทุกงวดงาน โดยให้ผู้รับจ้างรวบรวมส่งมาพร้อมหนังสือส่งงานทางจดงาน

หมายเหตุ

- ค่าเหมืองก่อสร้างสามารถเปลี่ยนแปลงได้ตามความเหมาะสมเกี่ยวกับสภาพพื้นที่และปริมาณงานต้อง ให้น้อยกว่าที่กำหนดไว้ในแบบแปลน ทั้งนี้ ให้อยู่ในดุลพินิจของผู้ควบคุมงาน, วิศวกร หรือคณะกรรมการตรวจการจ้าง เป็นผู้อนุมัติ
- วัสดุเดิมหรือออกทั้งหมด หากเหลือจากการก่อสร้างเป็นเศษเหลือของเทศบาลจะทำการกำจัด ให้นำไปใช้ในขณะก่อสร้าง
- ให้ผู้รับจ้างทำการก่อสร้างแบบป้ายแสดงรายละเอียดของงานก่อสร้าง จำนวน 2 ประเภท ตามแบบกำหนด

กองช่าง เทศบาลเมืองสุเทพาหาร		แบบ	
โครงการปรับปรุงโครงสร้าง ซอยตัดแคบ 18 (ชุมชนศาลา)			
สำรวจ		นายช่างสำรวจ	เลขที่
เขียนแบบ		สถาปนิก	0.1/1
ออกแบบ		วิศวกรโยธา	จำนวน
ออกแบบคำนวณ		ทน. ฝ่ายแบบแปลน	อื่นๆ
ตรวจ		รท. ผอ. กองช่าง	
ตรวจ		ปลัดเทศบาล	
เห็นชอบ		รองนายกเทศมนตรี (นายเปศลย)	
เห็นชอบ		รองนายกเทศมนตรี (นายพิทักษ์)	

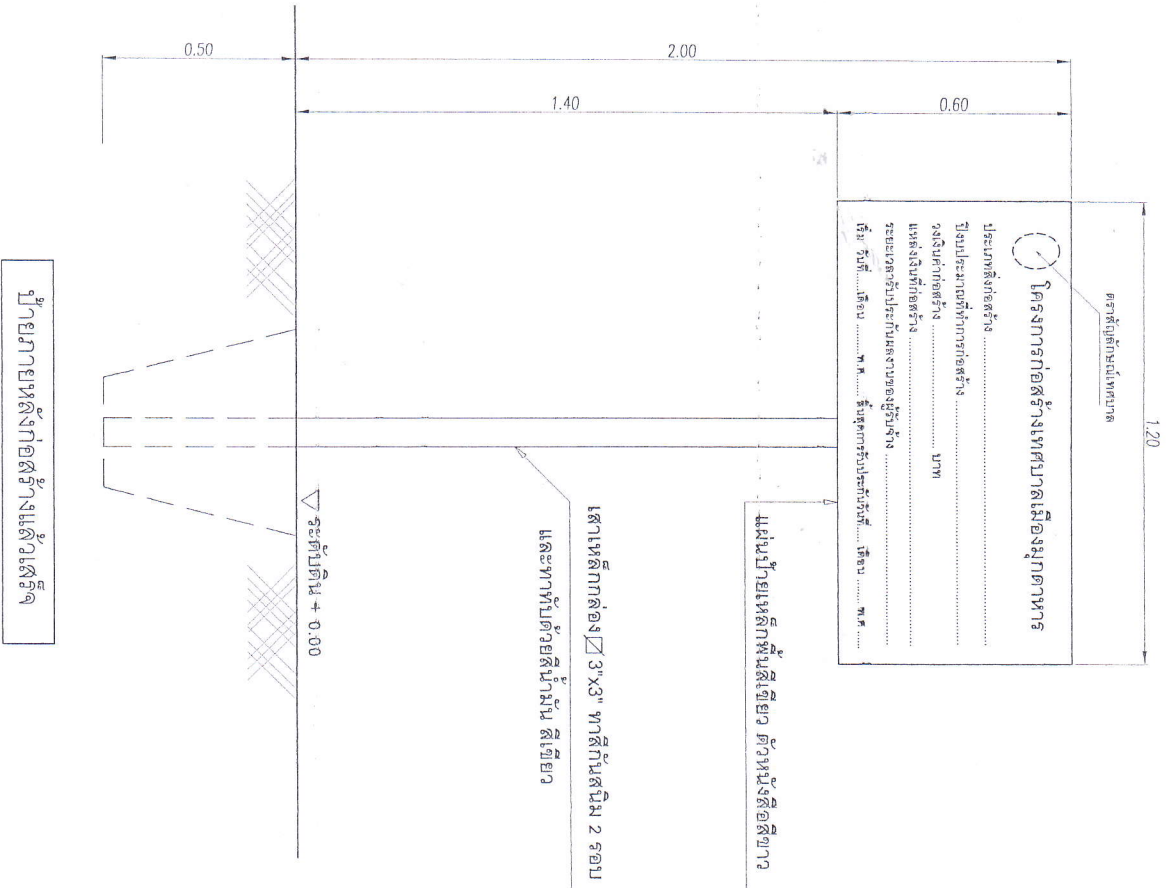

หมายเหตุ

- ตามหนังสือกระทรวงมหาดไทย ต่วนมทที่ มพ.0808.2 / 2808 ลงวันที่ 20 สิงหาคม 2547
- จุดติดตั้งป้ายจะกำหนดให้ขณะก่อสร้าง

โครงการก่อสร้างเทศบาลเมืองมุกดาหาร

หมายเลขโทรศัพท์ 042-611227

ประเภทก่อสร้าง :

ปริมาณก่อสร้าง :

ผู้รับจ้าง :

ระยะเวลาเริ่มต้น :

ระยะเวลาสิ้นสุด :

วงเงินงบประมาณที่ตั้งใจ :


วงเงินที่ก่อสร้างสามารถไม่เปลี่ยนแปลง :

รายชื่อคณะกรรมการโครงการ :

รายชื่อผู้ควบคุมงาน :

ป้ายประกาศจ้าง

		กองช่าง เทศบาลเมืองมุกดาหาร	
แบบที่ 18			
โครงการปรับปรุงโครงสร้าง ขยายตลาดเดิม 18 (ใช้ระบบค้ำ)			
สำรวจ		นายช่างสำรวจ	เลขที่ 81/1
เขียนแบบ		นักเขียนแบบ
ออกแบบ		สถาปนิก
ออกแบบคำนวณ		วิศวกรโยธา
ตรวจ		ทนายฝ่ายแบบแผนฯ
ตรวจ		รท. ผอ.กองช่าง
ตรวจ		ปลัดเทศบาล
เห็นชอบ		รองนายกเทศมนตรีฯ
เห็นชอบ		รองนายกเทศมนตรีฯ

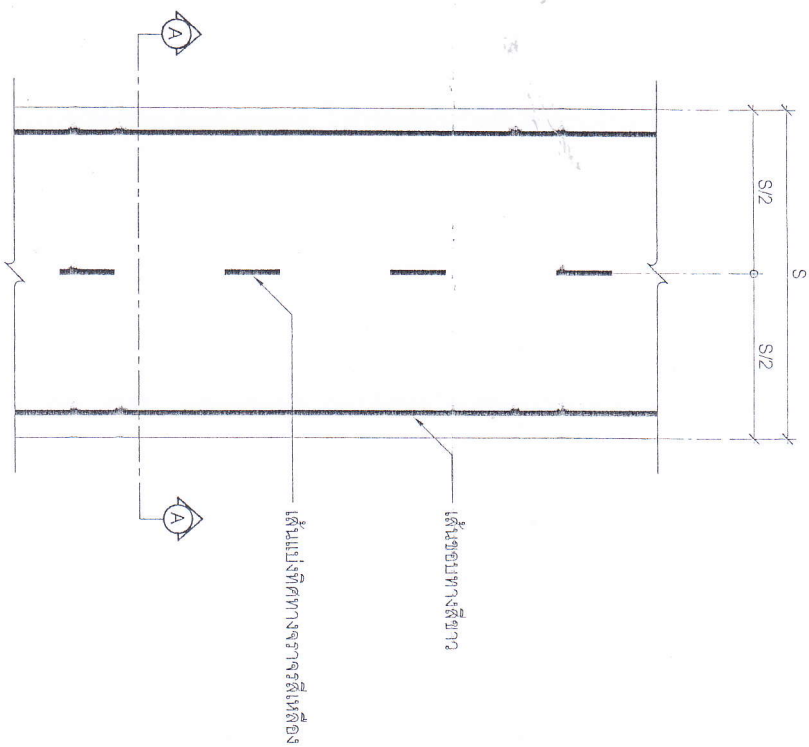


- ติเส้นจราจรด้วย สี Thermo Plastic Paint ระดับ 1. มีพื้นที่รวมไม่น้อยกว่า 466.00 ตร.ม.

แบบขยาย PLAN ๓
มาตราส่วน 1:100

รายการประกอบแบบเพิ่มเติม

1. รายการประกอบแบบ ภาคราฐานให้ตัด ภาคราฐานงานให้เป็นไปตามแบบ ภาคราฐานงานข้ออื่น แบบถนน ท.1
2. งานก่อสร้างที่ติดคอนกรีต การออกแบบส่วนผสม, อุปกรณ์, การตรวจเช็คคุณภาพ ให้เป็นไปตามมาตรฐาน กรมทางหลวงชนบท
3. ติเส้นจราจรด้วย สี Thermo Plastic Paint ให้เป็นไปตามมาตรฐาน กรมทางหลวงชนบท

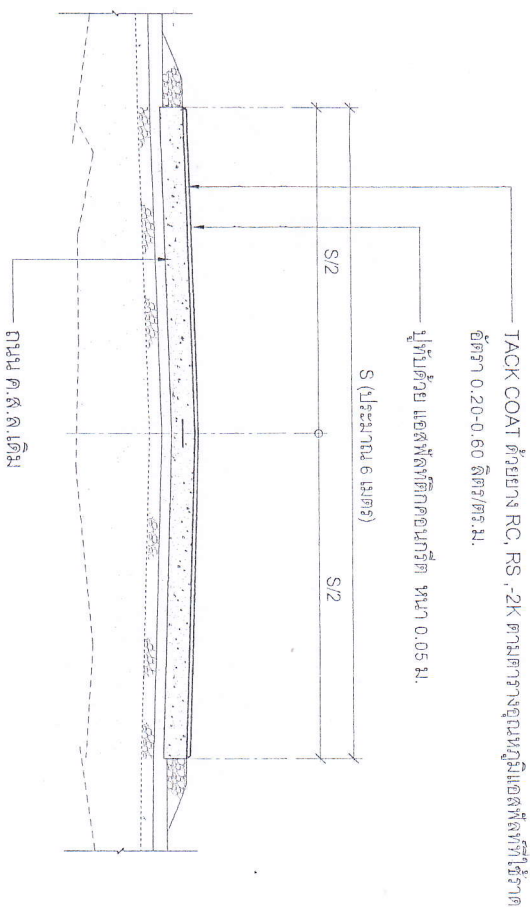


แบบรูปตัดขยายตามขวางถนน A-A
มาตราส่วน 1:50

		กองช่าง เทศบาลเมืองสุภาพา ม.บ.	
ผู้ตรวจ	นายช่างสำรวจ	โครงการปรับปรุงผิวจราจร ทยอดตามถนน 18 (ชุมชนศาลา)	
ออกแบบ	สถาปนิก	เลขที่	ด.บ.1
ออกแบบดินฉนวน	วิศวกรโยธา	พื้นที่	
ตรวจ	หน้าฝ่ายแบบแผนฯ	จำนวน	๑๓
ตรวจ	ร.ก.ผอ.กองช่าง		
เห็นชอบ	ปลัดเทศบาล		
เห็นชอบ	รองนายกเทศมนตรีฯ		
เห็นชอบ	รองนายกเทศมนตรีฯ		



ลำดับ	รายการงานก่อสร้าง
1	TACK COAT พื้นที่ไม่น้อยกว่า 11,190.00 ตร.ม.
2	ปูทับด้วย แอสฟัลท์ติก คอนกรีต หนาเฉลี่ย 0.05 ม. พื้นที่ไม่น้อยกว่า 11,190.00 ตร.ม.
3	ติดตั้งราวจับด้วย สี Thermo Plastic Paint ระดับ 1. พื้นที่ไม่น้อยกว่า 466.00 ตร.ม.

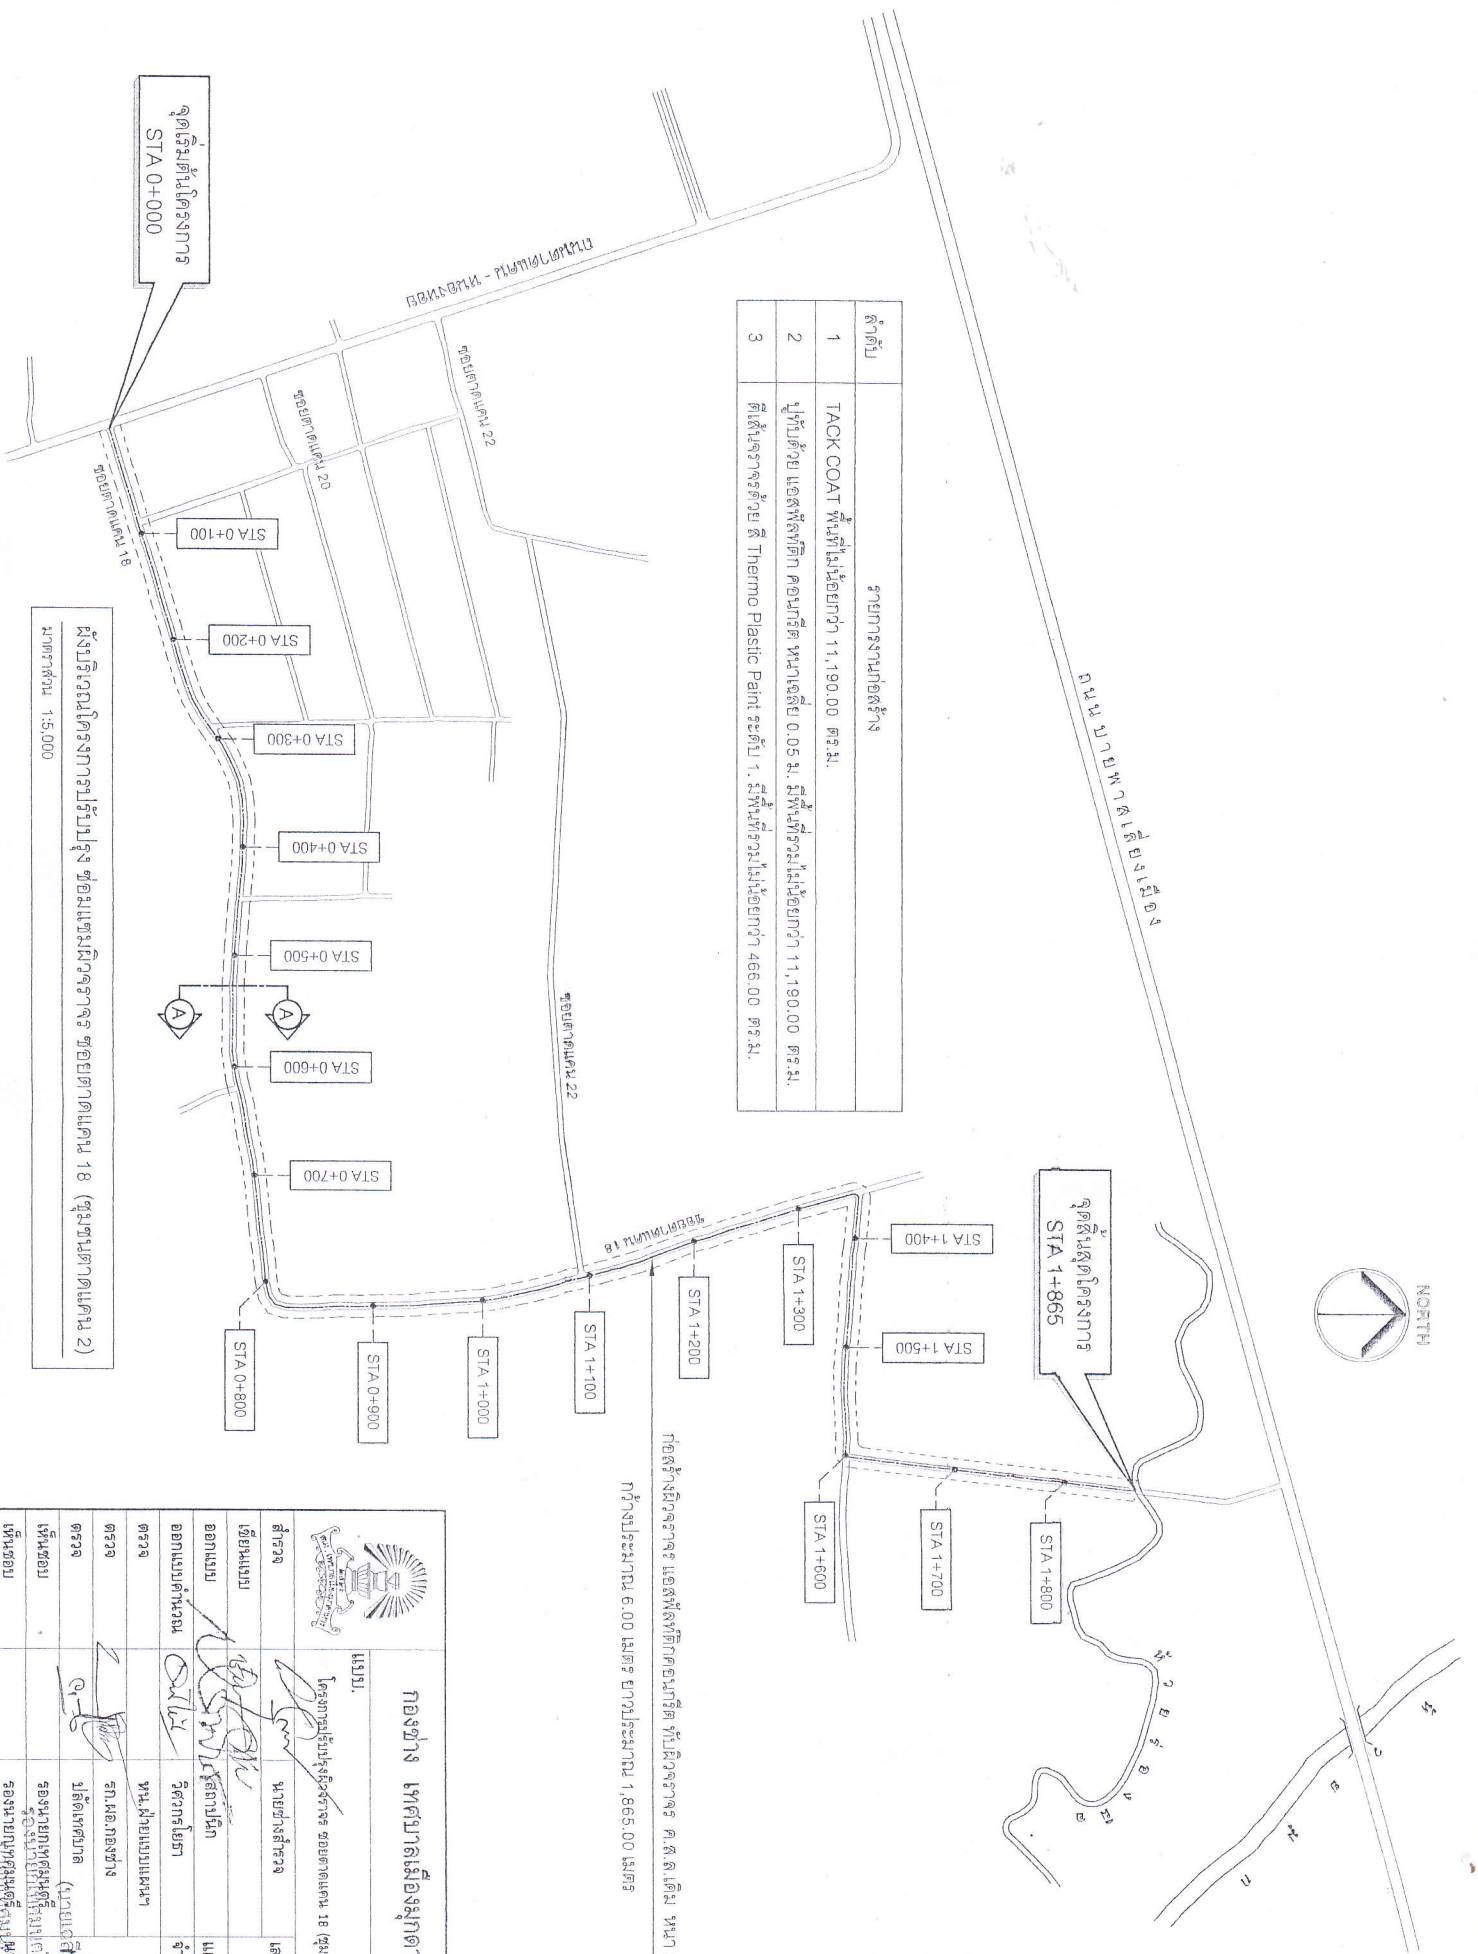

ผังบริเวณโครงการปรับปรุง ซ่อมแซมผิวจราจร ซอยตากแคณ 18 (ชุมชนตากแคณ 2)
 มาตรฐาน 1:5,000

ก่อสร้างผิวจราจร แอสฟัลท์ติกคอนกรีต ทับผิวจราจร ค.ล.ล.เดิม หนา 0.05
 กว้างประมาณ 6.00 เมตร ขทางประมาณ 1,865.00 เมตร

กองช่าง เทศบาลเมืองสุเทพาหาร	
นายบ.	โครงการปรับปรุงผิวจราจร ซอยตากแคณ 18 (ชุมชนตากแคณ 2)
สำรวจ	นายช่างสำรวจ
เขียนแบบ	นายช่างเขียนแบบ
ออกแบบ	วิศวกรโยธา
ออกแบบถนน	วิศวกรโยธา
ตรวจ	หัวหน้าโยธา
ตรวจ	ส.ค.ค.กองช่าง
เห็นชอบ	ปลัดเทศบาล
เห็นชอบ	รองนายกเทศมนตรี
เห็นชอบ	รองนายกเทศมนตรี