


แผนที่ตั้งโครงการ

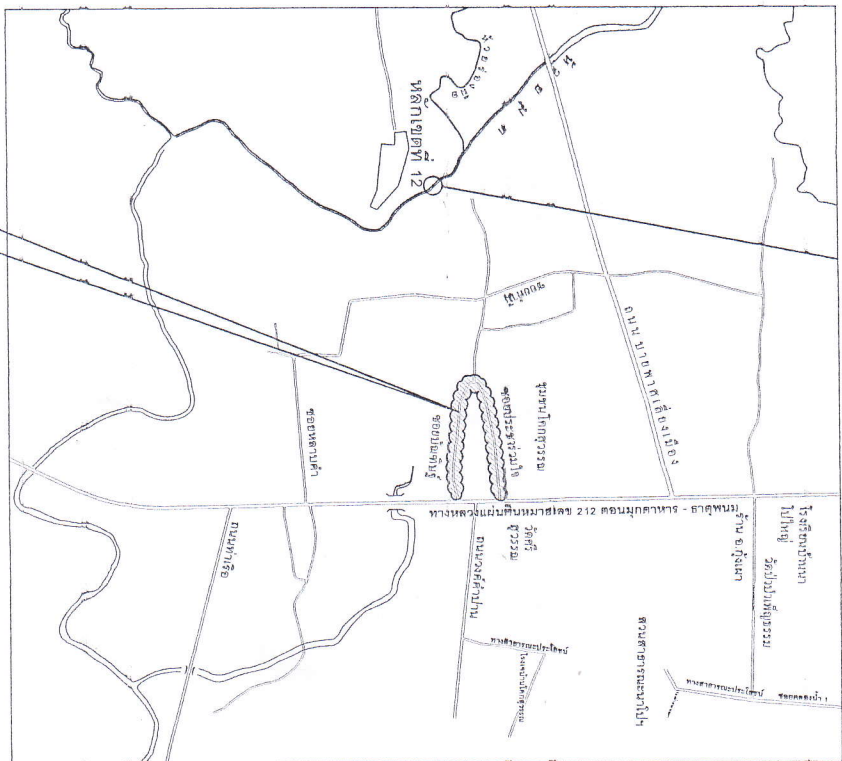

โครงการปรับปรุงสิ่งแวดล้อม ขอบเขตอนุมัติ
และขอรับประทานน้ำ (ชุมชนโคกสุพรรณ)

นายช่างสำรวจ		เลขที่ ๑.4/2563	
ชื่อแผน	นายช่างสำรวจ	พื้นที่	๑.๔/๒๕๖๓
ออกแบบ	วิศกรโยธา	แผ่นที่	1
ออกแบบคำนวณ	นายช่างโยธา	จำนวน	๕ แผ่น
ตรวจ	นายช่างโยธา	อนุมัติ	
ตรวจ	นายช่างโยธา	รองนายกเทศมนตรี	



ตราสัญลักษณ์เทศบาล

1.20

โครงการก่อสร้างเทศบาลเมืองมุกดาหาร

ประเภทสิ่งก่อสร้าง :

ปีงบประมาณที่ทำการก่อสร้าง :

วงเงินค่าก่อสร้าง : บาท


แหล่งเงินที่ก่อสร้าง :

ระยะเวลาที่ปรึกษาแบบและก่อสร้าง :

เริ่ม วันที่ เดือน พ.ศ. ... ถึงวันที่รับแบบที่วันที่ เดือน พ.ศ.



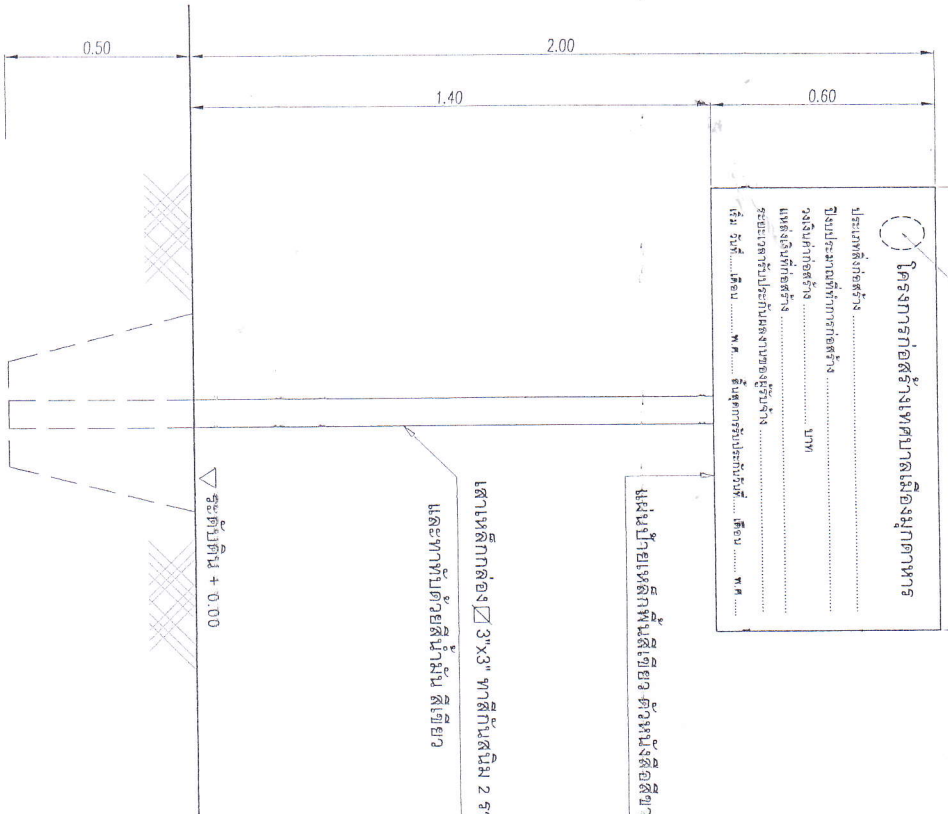

ป้ายภายใต้ท้องฟ้า

หมายเหตุ

- ตามหนังสือกระทรวงมหาดไทย ต.ว.ม.ก.ที่ มท.0808.2 / 2808 ลงวันที่ 20 สิงหาคม 2547
- จุดติดตั้งป้ายจะกำกับในแบบก่อสร้าง

ตราสัญลักษณ์เทศบาล

2.40

โครงการก่อสร้างเทศบาลเมืองมุกดาหาร

หมายเลขบัญชีทรัพย์ 042-511227

ประเภทสิ่งก่อสร้าง :

ปีงบประมาณที่ก่อสร้าง :

ผู้จ้าง :

ระยะเวลาดำเนินงาน : (รวมระยะเวลา วัน)


วงเงินงบประมาณที่จ้าง :

วงเงินค่าก่อสร้างค่าจ้าง :

รายชื่อคณะกรรมการตรวจสอบ :

รายชื่อผู้ควบคุมงาน :

ป้ายโลหะตั้งพื้น

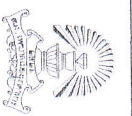

กองช่าง เทศบาลเมืองมุกดาหาร

นาย.....

นายช่างสำรวจ.....

นายช่างเทคนิค.....


นายช่างโยธา.....

นายช่างเขียนแบบ.....

นายช่าง.....

นายช่างโยธา.....

นายช่างเขียนแบบ.....

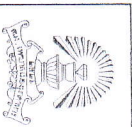

กองช่าง เทศบาลเมืองมุกดาหาร

นาย.....

นายช่างสำรวจ.....

นายช่างเทคนิค.....


นายช่างโยธา.....

นายช่างเขียนแบบ.....

นายช่าง.....

นายช่างโยธา.....

นายช่างเขียนแบบ.....

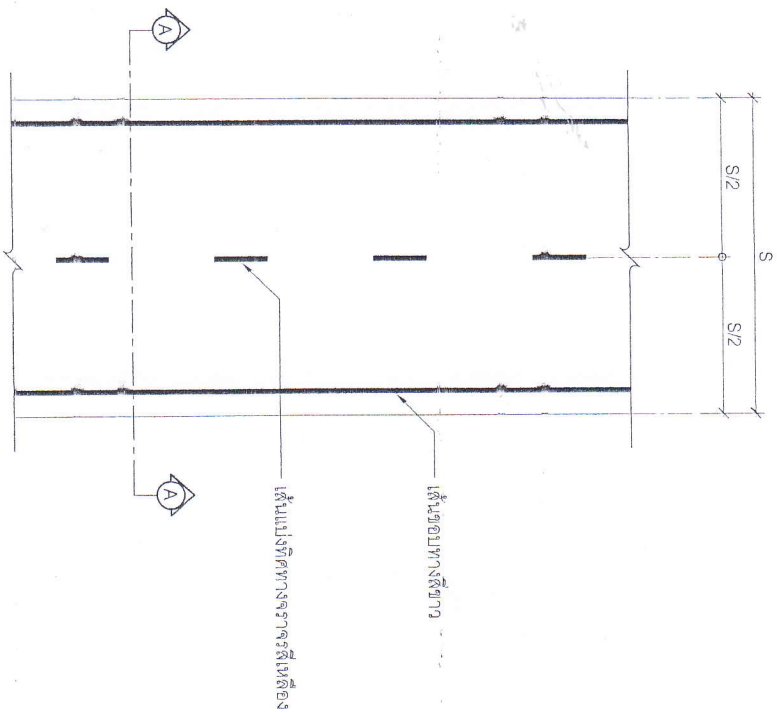


- ตัดเส้นจราจรด้วย สี Thermo Plastic Paint ระดับ 1. มีพื้นที่รวมไม่น้อยกว่า 180.00 ตร.ม.


แบบขยาย PLAN ถนน
ขนาดพื้นที่ 1:100


รายการประกอบแบบเพิ่มเติม

1. รายการประกอบแบบ, มาตราฐานวัสดุ, มาตราฐานงานให้เป็นไปตามแบบ มาตราฐานงานท้องถิ่น แบบถนน ท.1
2. งานแอสฟัลท์ติกคอนกรีต การออกแบบส่วนผสม, อุปกรณ์, การตรวจสอบคุณภาพ ให้เป็นไปตามมาตรฐาน การทางหลวงชนบท
3. ตัดเส้นจราจรด้วย สี Thermo Plastic Paint ให้เป็นไปตามมาตรฐาน การทางหลวงชนบท

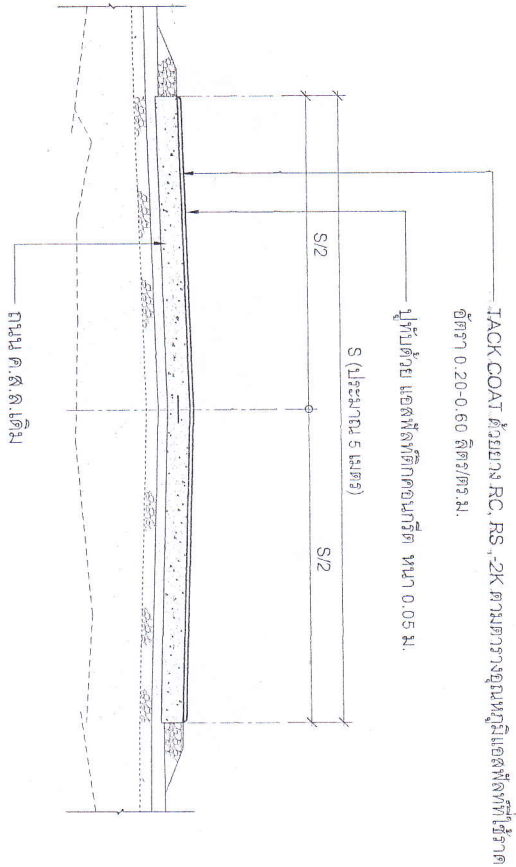

แบบรูปตัดขยายตามขวางถนน A-A
ขนาดพื้นที่ 1:50

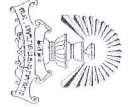สำรวจ	นายช่างสำรวจ	เลขที่	0.4/2563
เขียนแบบ	วิเศษทิพย์	แผ่นที่	4
ออกแบบดินร่วน	วิศวกโรโยธา	จำนวน 5 แผ่น	
ตรวจ	หน.ฝ่ายแบบแผนฯ	อนุมัติ	
ตรวจ	รณ.กองช่าง		
ตรวจ	ปลัดเทศบาล		
เห็นชอบ	รองนายกเทศมนตรี (นายเชษฐ ธิง)		
เห็นชอบ	รองนายกเทศมนตรี (นายสมชาย ธิง)		
เห็นชอบ	รองนายกเทศมนตรี (นายสมชาย ธิง)		

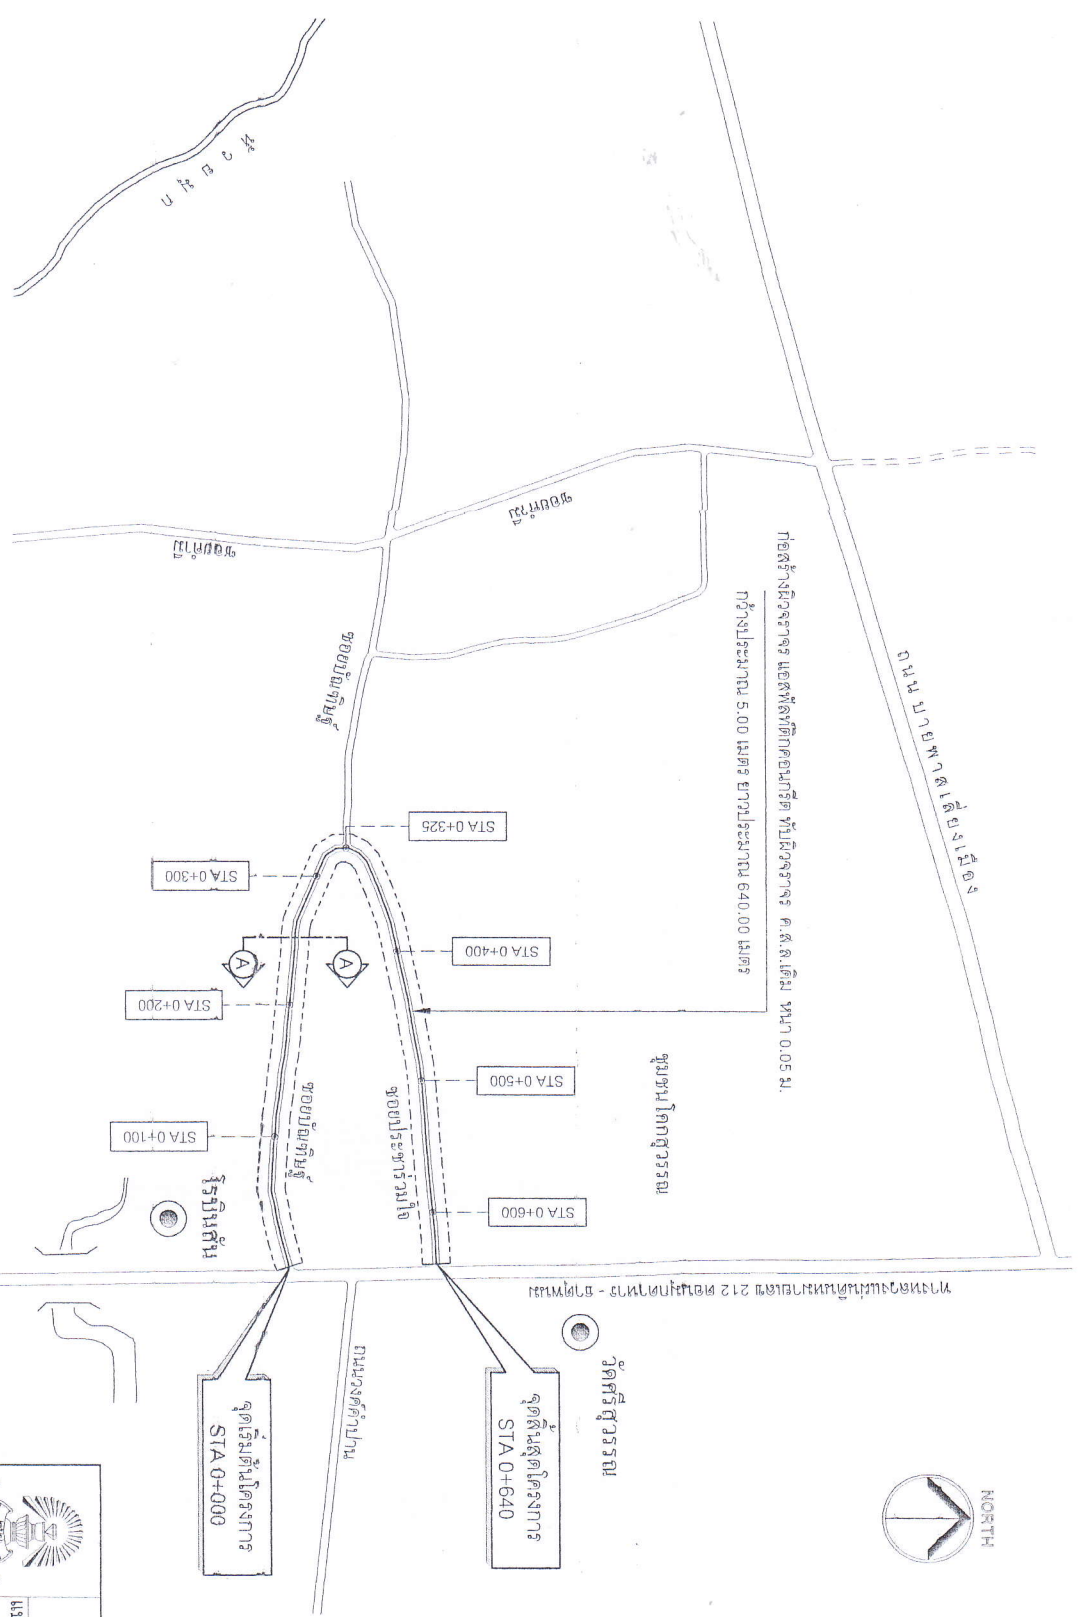

ลำดับ	รายการงานก่อสร้าง
1	TACK COAT พื้นที่ไม่น้อยกว่า 3,200.00 ตร.ม.
2	ปูทับด้วย แอสฟัลติก คอนกรีต หนาเฉลี่ย 0.05 ม. พื้นที่รวมไม่น้อยกว่า 3,200.00 ตร.ม.
3	ตีเส้นจราจรด้วย สี Thermo Plastic Paint ระดับ 1. พื้นที่รวมไม่น้อยกว่า 160.00 ตร.ม.

 มาตรฐาน 1:4,000

		กองช่าง เทศบาลเมืองมุกดาหาร	
สำรวจ	นายช่างสำรวจ	เลขที่	0.4/2663
เขียนแบบ	สถาปนิก	แผ่นที่	5
ออกแบบ	วิศวกรโยธา	จำนวน 5 แผ่น	
ออกแบบถนน	รณ.ฝ่ายถนนและนร.	อนุมัติ	
ตรวจ	รณ.กองช่าง		
ตรวจ	ป.ค.เทศบาล		
เห็นชอบ	รองนายกเทศมนตรี (นายกเขต 4) ศว.		
เห็นชอบ	รองนายกเทศมนตรี (นายกเขต 5) ศว.		
เห็นชอบ	เห็นชอบ		